


- Værestedet Huset
- Rum 08: Rengøring
- Overflader males
- Rum 09: Vindfang
- Overflader males
- Rum 10 & 14: Spisestue
- Nye køkkenelementer, ny gulvbelægning, overflader males, vinduer & lysninger
- Rum 11: Grupperum
- Ny gulvbelægning, overflader males, vinduer & lysninger
- Rum 12: Personale
- Ny gulvbelægning, overflader males, vinduer & lysninger
- Rum 13: Forrum & Handicaptoilet
- Ny gulvbelægning i forrum, overflader males, vinduer
- Rum 15: Bryggers
- Ny gulvbelægning, arbejdsbordplade, skuffelementer, bordplade vændinstallation og vask, overflader males, vindue & lysninger, *NY VASKESKAB*
- Rum 16: Billardstue
- Ny gulvbelægning, nyt træbetonloft, overflader males, vinduer & lysninger, ny skydedørsparti
- Rum 17: Toiletter
- Udvikelse toiletter, nye håndvasker, reparation fliser, overflader males, vinduer
- Rum 18: Depot
- Overflader males, vinduer & lysninger
- Rum 19: Værksted
- Ny gulvbelægning, overflader males, vinduer & lysninger

NY SKYDEDØR

- Rumfortegnelse
- Generelt: Punkterede lermoduler og enkelte vinduer skiftes, øvrige males
- Lejemål kirkekontor
- Rum 01: Kontor
- Ny gulvbelægning, maling af øvrige overflader, vinduer & lysninger
- Nyt skydedørsparti
- Rum 02: Kontor
- Ny gulvbelægning, maling af øvrige overflader, vinduer & lysninger
- Rum 03: Kontor
- Ny gulvbelægning, maling af øvrige overflader, vinduer & lysninger
- Rum 04: Kontor
- Ny gulvbelægning, maling af øvrige overflader, vinduer & lysninger
- Rum 05: Vindfang
- Overflader males
- Rum 6: Toiletter
- Overflader males
- Rum 07: Depot
- Overflader males

Ledigt lejemål 177 m²

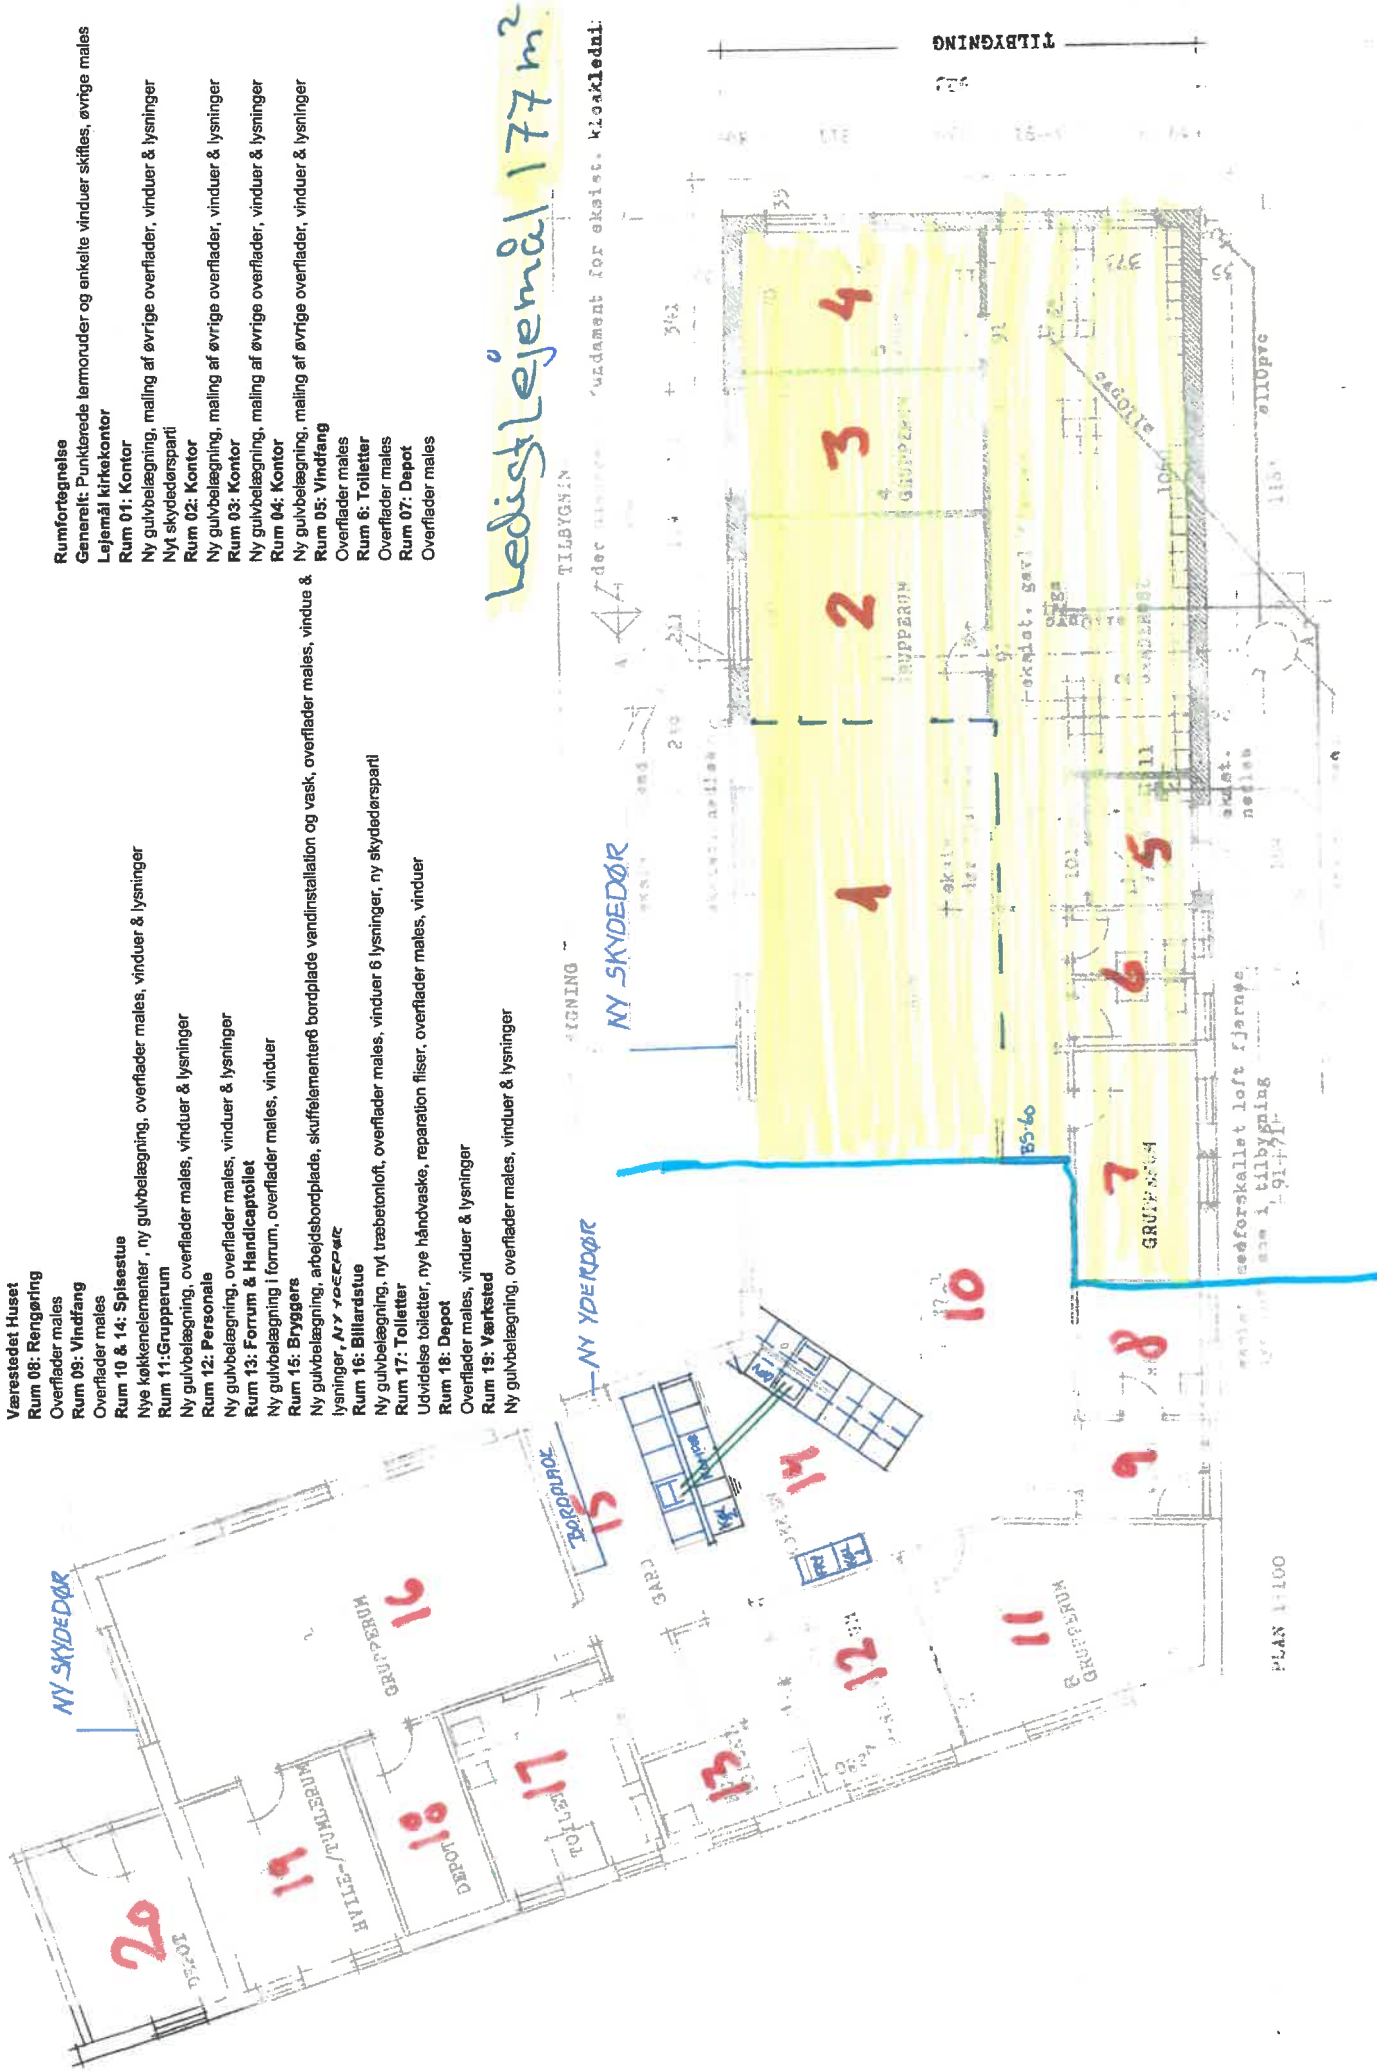

PLAN 1:100