

Titel	Side
SV Spørgsmål til VE-ansøgning - Hjørring Kommune (SV: Spørgsmål til VE-ansøgning - Hjørring Kommune.pdf)	2
Sol_og_vind__ansoegningsformular.pdf (Sol_og_vind__ansoegningsformular.pdf)	3
Kommune_ansoegning_Hjoerring_LS15_Bollervej_85.pdf (Kommune_ansoegning_Hjoerring_LS15_Bollervej_85.pdf)	9
LS_15_1_A3_Beplantning.pdf (LS_15_1_A3_Beplantning.pdf)	19
LS_15_1_A3_500_meters_graense_og_naboer.pdf (LS_15_1_A3_500_meters_graense_og_naboer.pdf)	20
LS_15_1_A3_afgraensning_og_anlaeg.pdf (LS_15_1_A3_afgraensning_og_anlaeg.pdf)	21
LS15_Bollervej_Fuldmagt.pdf (LS15_Bollervej_Fuldmagt.pdf)	22

Hører til sagsnummer: Rasmus Bo Rasmussen / O=EXCHANGELABS/OU=EXCHANGE ADMINISTRATIVE GROUP (FYDIBOHF23SPDLT)/CN=RECIPIENTS/CN=EF9060C2348A4BECBB6BDFDAA4D2FFC6-RASMUS BO RJ
Registreringsdato: Joachim Rosager [joachim.rosager@soltec.com]
Sendt dato: 17-04-2023 12:37
Modtaget Dato: 17-04-2023 12:37
Vedrørende: SV: Spørgsmål til VE-ansøgning - Hjørring Kommune
Vedhæftninger: image006_0.png
image007_0.png
image008.png
image009.png
image010.png
image011.png

Hej Joachim,

Det er ikke noget problem. Jeg retter det i vores system.

Med venlig hilsen

Rasmus Bo Rasmussen
Planlægger

72 33 67 91
rbr@hjoerring.dk

Fra: Joachim Rosager <joachim.rosager@soltec.com>
Sendt: 17. april 2023 12:06
Til: Rasmus Bo Rasmussen <rasmus.bo.rasmussen@hjoerring.dk>
Emne: RE: Spørgsmål til VE-ansøgning - Hjørring Kommune

Hej Rasmus,

Tak for din besked, jeg har lige dobbelt tjekket det indsendte og du har helt ret! Det var meningen der skulle stå 138,6 TJ, så en factor 10 forkert. Det beklager jeg!

Mvh,
Joachim,



Joachim Rosager
Project Manager Development
joachim.rosager@soltec.com
+45 24661662

Soltec
Walgerholm 7
3500, Værløse, Værløse, Denmark
www.soltec.com
Tel: +45 70220206



LEGAL DISCLAIMER
This email contains private and confidential information and is intended to be sent only to the person(s) to whom it is addressed.
If you are not the intended recipient and you have received it by mistake, please let your sender know and remove it from your system as soon as possible.
Your personal data is processed by SOLTEC POWER HOLDINGS, S.A. as well as its subsidiaries, group companies and their staff and representatives ("Soltec"). The legal basis for said processing is your consent and/or the existence of a prior contractual relationship, as well as our legitimate interest to keep in contact with you.
Your personal data will be kept until the termination of the contractual relationship unless your consent is withdrawn. Your personal data will not be transferred to third parties. You can exercise your rights to access, rectification, erasure, opposition, limitation and portability by sending an email to do@soltec.com. Also, you have the right to lodge a complaint with a supervisory authority. For more information, see our privacy policy here.
Please note that any email received outside of business hours does not require an immediate response.

From: Rasmus Bo Rasmussen <rasmus.bo.rasmussen@hjoerring.dk>
Sent: Monday, April 17, 2023 11:54 AM
To: Joachim Rosager <joachim.rosager@soltec.com>
Subject: Spørgsmål til VE-ansøgning - Hjørring Kommune

EXTERNAL EMAIL. Do not open links or attachments unless you recognize the sender and trust their content.

Hej Joachim,

Jeg har været ved at gennemgå jeres ansøgning for 46 Hektar solceller ved Bollerhovedgaard, vest for Tårs, tæt ved adressen: Bollervej 85, 9830 Tårs.

I har oplyst nedenstående produktion. Kan du bekræfte dette?

Der ser ud til at et komma er sat forkert, da produktion (TJ) pr. ha normalvis vil ligge mellem 2,7 og 3,5.

Årlig El-produktion (TJ)	Produktion pr. ha
1386	30,1

Med venlig hilsen

Rasmus Bo Rasmussen
Planlægger



Hjørring Kommune
Team Plan
Springvandspladsen 5, 9800 Hjørring, 9800 Hjørring
72 33 67 91
rbr@hjoerring.dk
www.hjoerring.dk



Sol og vind - ansøgningsformular

Blanketnummer: 42946

GDPR oplysningspligt



Vi har modtaget oplysninger fra dig eller om dig fra tredjemand. Dine oplysninger vil blive brugt i forbindelse med sagsbehandling efter planloven og miljøvurderingsloven. Når vi modtager personoplysninger, er vi forpligtet til at give dig en række oplysninger, i henhold til Databeskyttelsesforordningens artikel 13 og 14, som du kan læse på følgende link.

<https://hjoerring.dk/oplysningspligt-ktm>

Felter angivet med * skal udfyldes

Ansøgers kontaktoplysninger

Udfylder af formularen

Fornavn

Joachim

Efternavn

Rosager

Adresse

Walgerholm 7, Jonstrup, 3500 Værløse

E-mailadresse

joachim.rosager@soltec.com

Telefonnummer

24661662

Firmanavn

Soltec Scandinavia

Er du ejer af ejendommen?

Nej

Ejers kontaktoplysninger (den største jordejer)**Fornavn**

Peter Alex

Efternavn

Christiansen

Adresse

Bollervej 85, 9830 Tårs

E-mailadresse

bollerhovedgaard@dlgmail.dk

Telefonnummer

40108666

Firmanavn**Vedrører denne ansøgning også andre grundejere?**

Ja

Er ejer medansøger på projektet?

Nej

Har ejer givet fuldmagt til projektet?

Ja

- LS15_Bollervej_Fuldmagt.pdf

Rådgivers kontaktoplysninger

Fornavn

Joachim

Efternavn

Rosager

E-mailadresse

joachim.rosager@soltec.com

Telefonnummer

24661662

Adresse

Walgerholm 7, Jonstrup, 3500 Værløse

Firmanavn

Soltec Scandinavia

Projektadresse/stedbeskrivelse

46 Hektar solceller ved Bollerhovedgaard, vest for Tårs, tæt ved adressen: Bollervej 85, 9830 Tårs

Vælg projektttype

- Solceller
- Vindmøller
- Kombination af solceller og vindmøller

Solceller

Oplysninger skal udfyldes for hovedprojektet. Hvis der arbejdes alternativer i forhold til f.eks. anlæggets placering og afgrænsning, skal der udfyldes en særskilt ansøgning for hvert alternativ (husk at angive "Alternativ X" i forbindelse med Projektadresse/stedbeskrivelse).

Anlæggets størrelse (ydre afgrænsning inkl. afskærmende beplantning)

46 Ha

- LS-15_1-A3 afgrænsning og anlæg.pdf
- Kommune ansøgning Hjørring LS15 Bollervej 85.pdf
- LS15-1_Bollerhovedgaard_Shap.zip

TAB fil skal bestå af fire filer – .TAB, .DAT, .MAP og .ID – de skal alle sammen tilføjes eller arkiveres i en ZIP fil.

SHP fil skal bestå af tre filer - .SHP, .SHX og .DBF - de skal alle sammen tilføjes eller arkiveres i en ZIP fil.

Højde på panelerne

5,0 meter

Type af solpaneler

- Faste
- Drejelige
- Kombination

Forventet årlige el-produktion

1386 TJ

Naboboliger, som nedlægges

Sker der nedlæggelse af boliger?

Nej

Blivende naboboliger

Afstand til nærmeste blivende nabobolig (målt fra ydersiden af afskærmende beplantning).

100 meter

Hvor mange blivende naboboliger ligger nærmere end 200 m til anlægget (målt fra ydersiden af afskærmende beplantning)?

3

- LS-15_1-A3 500 meters grænse og naboer.pdf

Hvor mange blivende naboboliger bliver omkranset af solcelleanlægget på 2 eller flere sider?

0

Beplantning

Hjørring Kommune forudsætter, at der etableres afskærmende beplantning omkring det samlede anlæg, og beplantningen skal tilpasses anlæggets højde. Det kan af hensyn til landskabet være nødvendigt med en eller flere opdelende beplantninger indenfor anlægget.

- LS-15_1-A3 Beplantning.pdf

Landskab og natur

Alle arealudpegninger kan ses <https://kort.plandata.dk/spatialmap>

Omfatter anlægget inkl. afskærmende beplantning dele af Natura 2000-område?

Nej

Afstand til nærmeste Natura 2000-område

3000

meter

Omfatter anlægget inkl. afskærmende beplantning dele af fredet område?

Nej

Afstand til nærmeste fredet område

10

meter

Omfatter anlægget inkl. afskærmende beplantning dele af kystnærhedszonen?

Nej

Omfatter anlægget inkl. afskærmende beplantning dele af bevaringsværdigt landskab?

Nej

Omfatter anlægget inkl. afskærmende beplantning dele af særligt værdifulde geologiske områder?

Nej

Omfatter anlægget inkl. afskærmende beplantning dele af skovbyggelinje?

Nej

Beskriv planlagte naturtiltag, der etableres som en del af anlægget

Størstedelen af arealet er traditionelt landbrug, og det ønskes med det anvendte solcelletracker system at meget af arealet kan forblive landbrug.

Der er en lille del af den ene mark på nord vest delen af området som har lidt vådområde fra det omkring liggende natur. Dette område kan der holdes helt frit fra både landbrug og anlæg, dog ville det stadig give mening at holde den afskærmende beplantning på matrikel grænserne. Dermed kommer der en lille smule beskyttet eng indenfor den afskærmende beplantning.

Skal solcelleanlægget indhegnes?

Ja

Beskriv hvordan det vilde dyreliv fortsat sikres adgang til anlæggets område

Der laves traditionelt 2 hegn:
Naturhegnet / afskærmende beplantning, som laves på en måde ved at plante flere lag, hvor dyreliv kan gå igennem, mens der bliver blokeret for udsynet til anlægget.

Beskyttelseshegn laves for sikkerhed og forsikring, så uvedkommende ikke nemt kan komme ind og udøve hærværk eller tyveri. Dette hegn er et simpelt og traditionelt hegn med dyrepasser så hegnet først startes ved en højde over 40 cm.

Der vil laves samarbejde med eksperter inden for begge hegn så det lokale vilde liv tages hensyn til så meget som muligt, og så den afskærmende beplantning så meget som muligt plantes og behandles effektivt og bæredygtigt, med egnsnørende planter og træer

Skal solcelleanlægget afgræsses?

Nej

Øvrigt

Øvrige bemærkninger om projektet

Projektet ønskes at være et agro-projekt. Dette betyder at der udover at der bliver dyrket sol, også stadig dyrkes landbrug. Dette resulterer i at den effektive produktion som nuværende eksisterer på området ikke bliver displaceret fuldstændigt. Der er tilføjet mere projekt information vedrørende de unikke dele af projektet sammen med filen om placering og afgrænsning.

Nettilslutning

Skal der etableres en transformatorstation?

Ja

Sammenhæng med lokalområdet og samfundsinteresser

Planlægges det ansøgte anlæg at indgå i et energifællesskab f.eks. et samarbejde med et af kommunens varmeselskabet om produktion og levering af varme til fjernvarmenettet eller et samarbejde med f.eks. borgerforeningen i den

nærliggende landsby om etablering og drift af en energiløsning for byen?

Dette er ikke diskuteret med relevante interessenter endnu, men det er åbent for udviklingen af projektet at koble det til lokalinteresser. Lige gyldigt hvad vil anlægget effektivt producere strøm til lokalsamfundet grundet den måde elnettet er sat sammen som 1 stor helhed.

Planlægges det ansøgte anlæg at indgå i et forpligtende samarbejde med det omkringliggende lokalsamfund f.eks. om lokalt ejerskab af dele af projektet eller en aftale om løbende tilskud til lokale foreninger eller grupper af naboer om etablering af anlæg og aktivitet, som efterspørges af lokalområdet?

Det ønskes at udbyde en del af anlægget til kostpris (pris så udvikler ikke har et tab igennem udvikling, byggestadie og vedligeholdelse) til nærtliggende interessenter. Idéen er at de kan købe sig ind i samme investering som ejer af anlægget effektivt har lavet. Dette vil tilbydes alle inden for 1.5 kilometer

Hvor stort et beløb skal indbetales til Hjørring Kommune, jf. Grøn pulje, i forbindelse med nærværende VE-anlæg?

800000

Kroner


Hjørring kommune
Springvandspladsen 5
9800 Hjørring

Dato 17.01.2023

Ansøgning om lokalplan og tilladelse til opførelse af solcellepark ved Bollervej, Vest for Tårs

Soltec Development ansøger hermed om tilladelse til opførelse af solcellepark på dele af ejendommen ved Bollervej 85, 9630 Tårs


Kommune: Hjørring
Matrikel: [1cg, 1cb, 1ac]
Ejerlav: Boller Hgd., Tårs
Ansøgt areal: 47 hektar

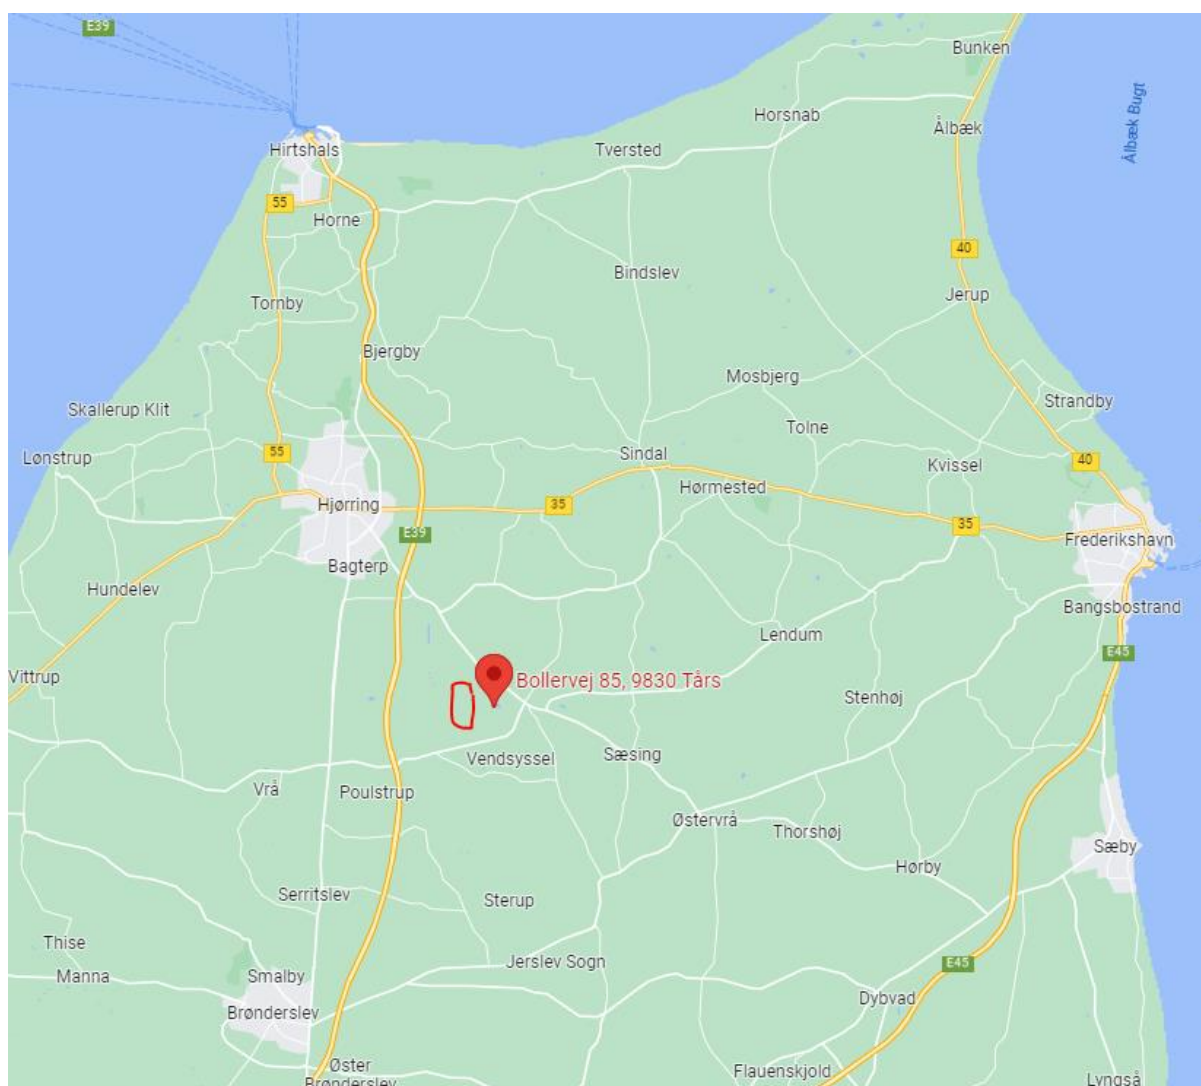


Ansøgningsgrundlag

Solcelle projektudvikler Soltec vil sammen med landejer gerne opsætte et solcelleanlæg på landejerens areal. Arealet kan tilsammen ses på følgende figur:

Arealet er i alt 47 hektar og vil ved fuld udnyttelse forventes at have en størrelse på 30 MW-dc, en årlig elproduktion på omkring 40.000 MWh/år. Anlægget forventes at tilsluttes ved Tårs, hvor der den 12-01-2023 er vist at være mindst 20 MW-ac kapacitet i distributionsnettet på kapacitetskortet. Anlægget er både tæt på tilslutningsmuligheden og en rigtig størrelse til den ledige kapacitet, hvilket betyder at anlægget hurtigt kan komme i operation efter færdig planlægning. Anlægget vil være meget tæt på Tårs, som er en by der dermed lokalt kan bruge strømmen.

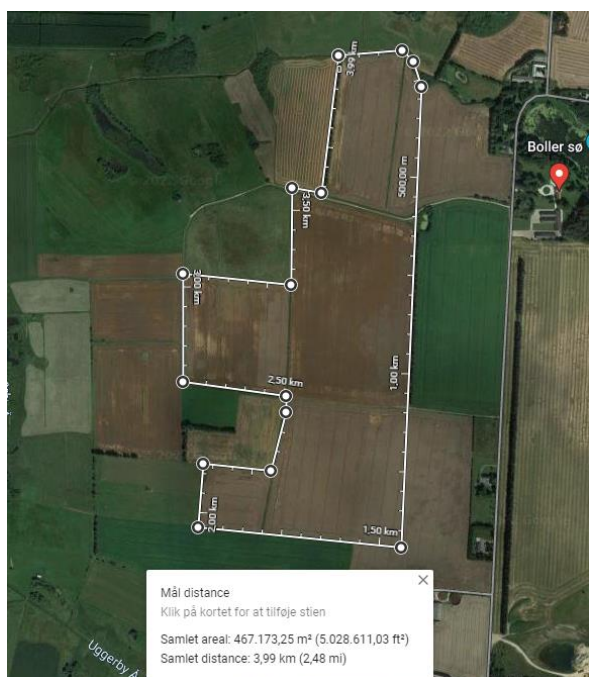

Figur 2 Afgrænset areal til solcelleanlæg

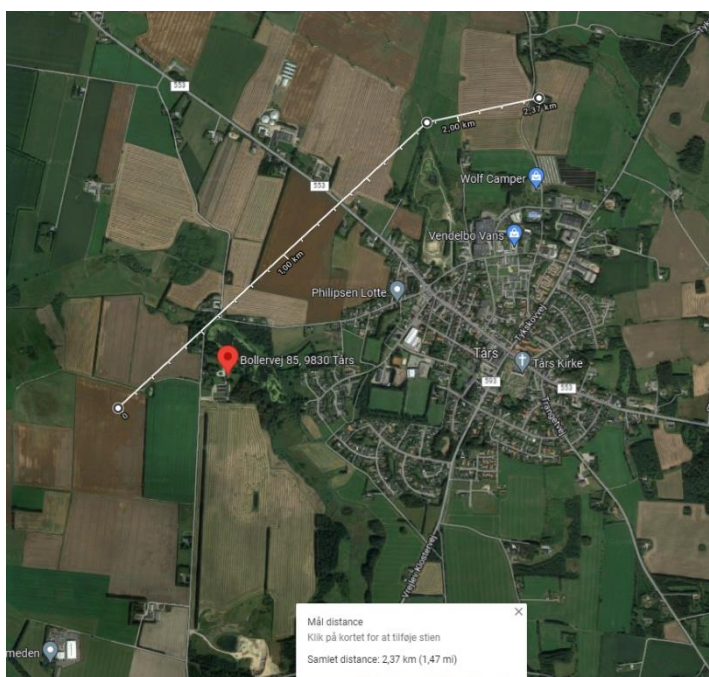


Figur 1 Linje fra arealet til tilslutningen

Område beskrivelse

Stykket ligger i et større landbrugsområde som er omringet af diverse naturlige barrierer såsom læhegn.

Naboer

Der er identificeret naboer inden for 500 meter på følgende figur hvor en 500 meter omkreds er vist i gul.

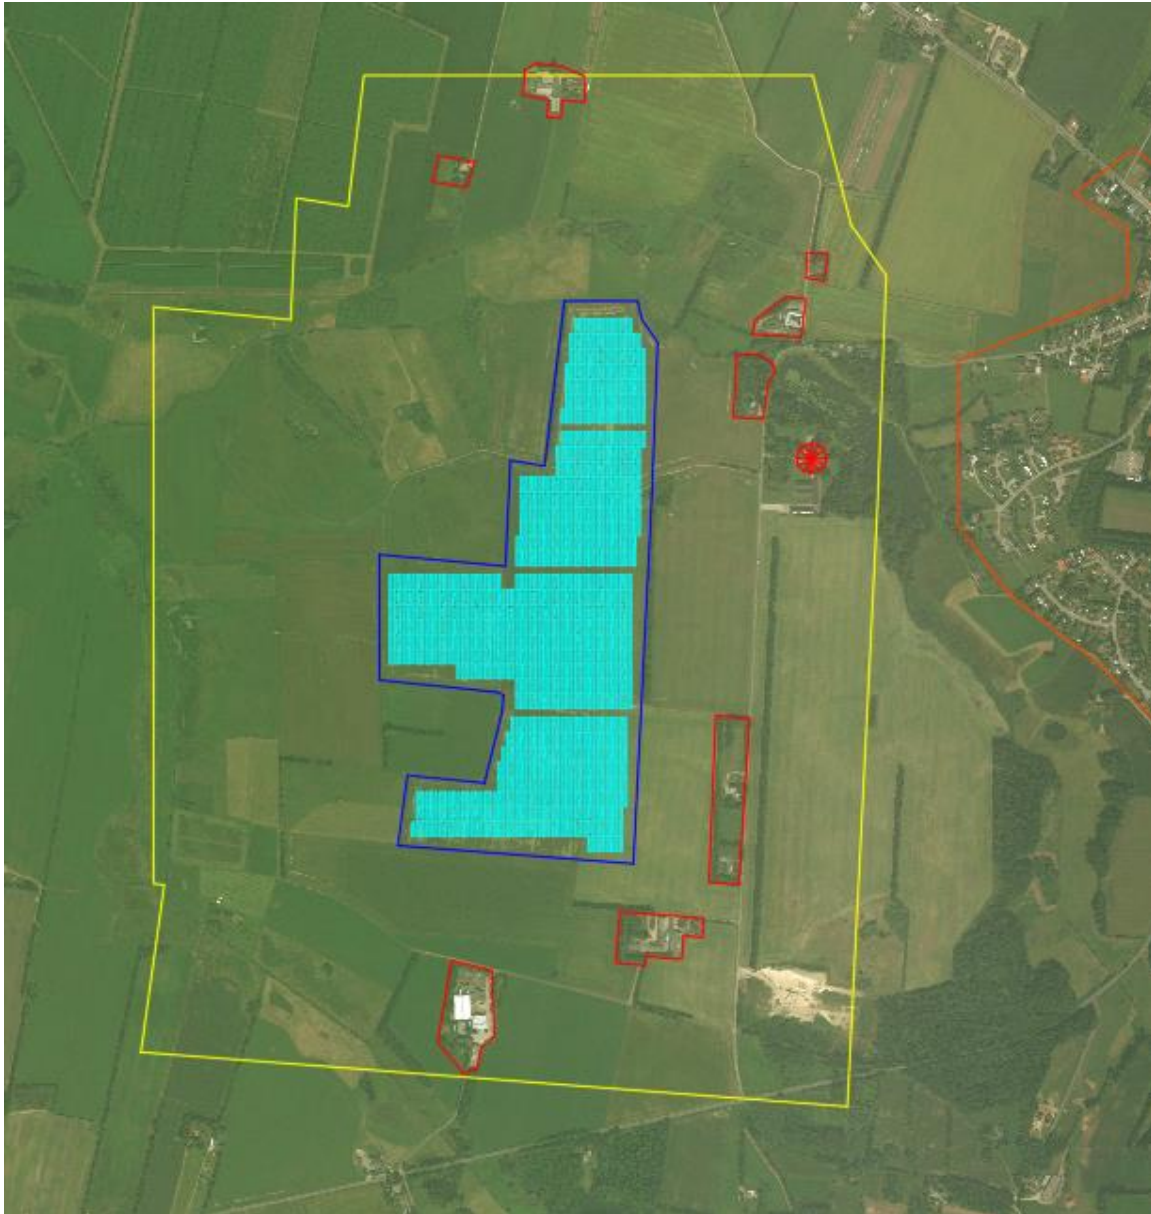


Figur 3 Projekt afgrænsning, med 500 meter gul grænse rundt om.

Der er i alt 10 naboejendomme inden for 500 meter af arealet, samt jordejers egen ejendom. Med den afgrænsning af arealet som er valgt, vil der ikke være direkte kontakt med anlægget og en nabo, hvoraf den tætteste nabo stadig er over 100 meter væk fra anlægget. Ved mulighed for en større tilslutning og ønske om et større anlæg fra kommunen, kan anlægget komme tættere på naboerne som de involverede matrikler tillader, som vil udløse større kompensation samt vil det kræve endnu dybere dialog med de involverede naboer for at imødekomme deres ønsker i den sammenhænge.

Alle nærtliggende naboer vil kompenseres efter VE-loven. Ved positiv feedback fra kommunens udvælgelse af projekter, vil der i det næste stadie blive inviteret alle naboer inden for 1.5 km til et informationsmøde vedrørende projektet.

Natur

Området der ansøges om er ikke omfattet nogen beskyttet natur. Der ligger kategori 3 jord og natura 2000 jord vest for anlægget. Naturbeskyttelse kan ses på følgende kortudsnit fra Danmarks arealinformation

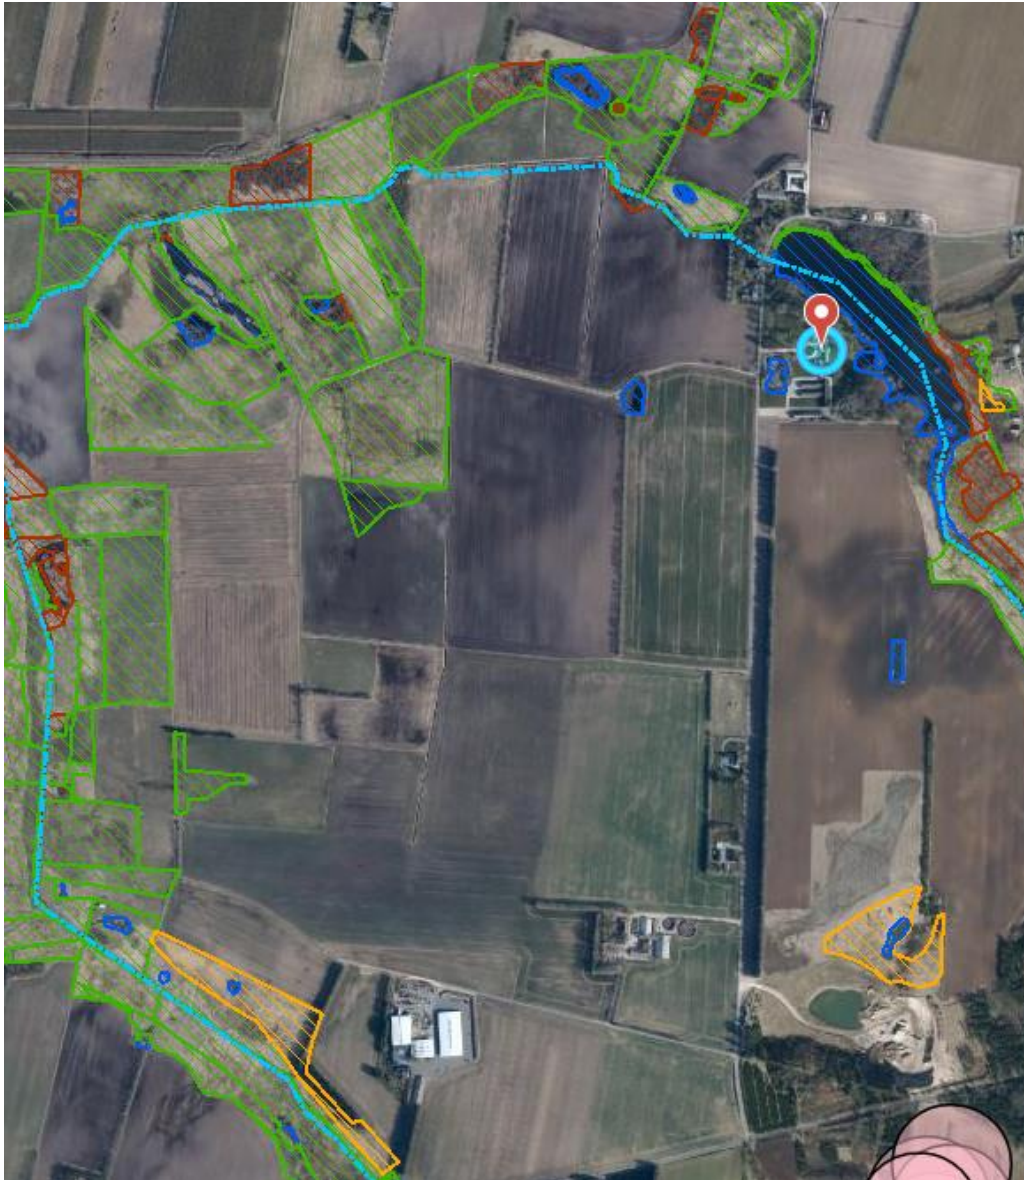

Figur 4 Arealinformation vedr. naturbeskyttelse på arealet

Afskærmende beplantning


Der er undersøgt eksisterende beplantning som



Figur 5: Udsigt til stykket fra Bollervej, begynder efter læhegn

Ovenover figur viser udsigten over arealet fra Bollervej. Der vil yderligere plantes et bredere læhern med egnsplanter som afskærmer arealet fuldstændigt med tiden. Der vil til dette blive rådført relevante eksperter til at vurdere hvilket egnsplanter der passer til formålet, samt hvor meget beplantning der er nødvendig for at opnå en god afskærmende effekt.

På følgende figur har vi vurderet hvor yderligere beplantning i denne sammenhænge er nødvendig.

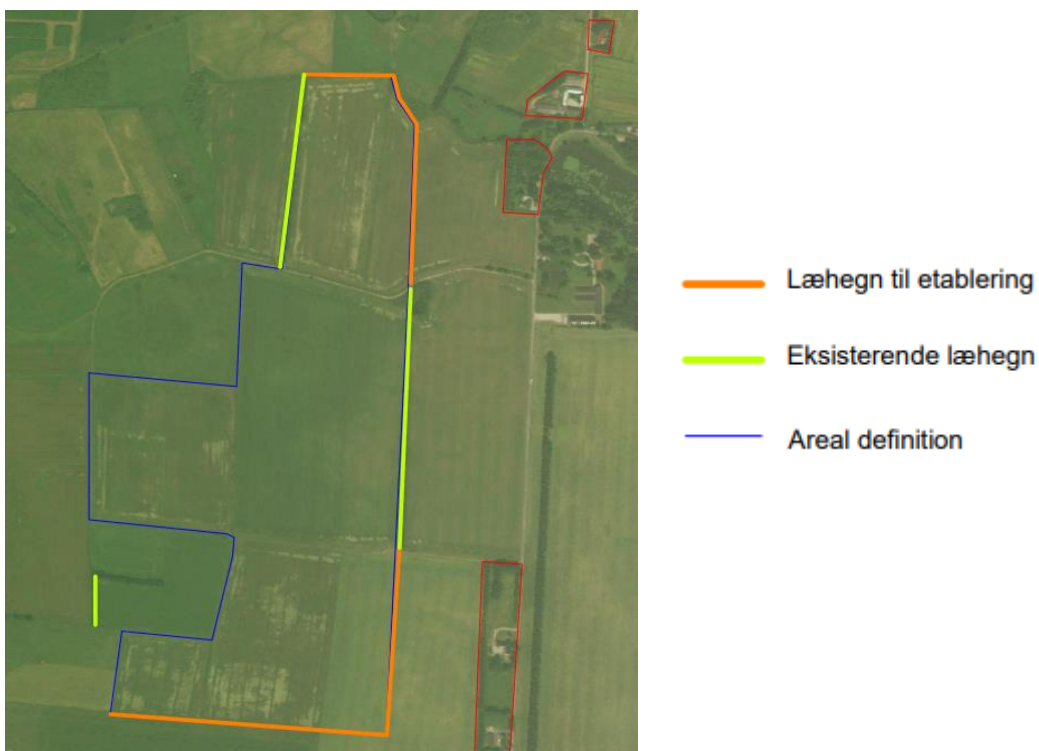


Figur 6 Eksisterende og kommende beplantning

Det forventes yderligere at det eksisterende beplantning får tilføjet et lag eller to af egneplanter så bredden af den afskærmende beplantning er ensartet.

Anlæggets formål

Soltec i Danmark laver solcelle løsninger med solcelletrackere, som er stativer som følger solen fra øst til vest, og dermed optager hvert panel meget mere sol over dagen end faste stativer hvor panelerne sidder mod syd. Solcelle trackere skaber også en meget større skygge over arealet i visse perioder, og derfor, for at undgå at de blokerer hinanden for meget når solen er lavt på himlen, skal de have en stor afstand fra hinanden sammenlignet med traditionelle faste stativer.

Det ønskes at anlægget bliver et Agrivoltaic anlæg, som er at kombinere landbrug med solceller. På den måde så kompenseres den lavere arealudnyttelse af trackerne med at de korridorer der kommer mellem solcellerne kan dyrkes. Se følgende figur for konceptet:

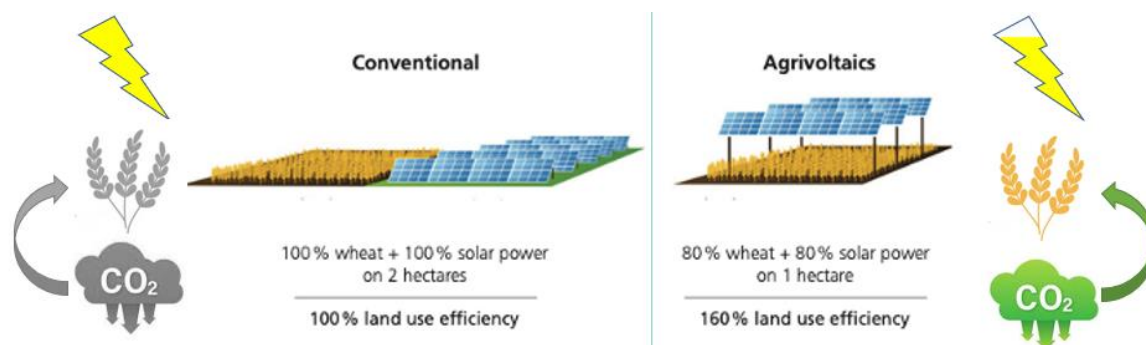


Figur 7 Konceptet af agrivoltaics, kombination af landbrug og sol

Fra et arealudnyttelses perspektiv, er dette en af de mest effektive måder at udnytte kommunens arealer, og det vil give mere frihed i fremtiden til valg af brugen af jorden, når der er strømproducerende anlæg, uden at der er taget landbrug ud af produktion. Man kan også se det som at tilføje et solcelleanlæg på et areal, mens man kun fjerner 20% af arealets tidligere funktion.

Table 1 Styrker og svagheder ved agrivoltaics med solcelletrackere

Styrker	Svagheder
<ul style="list-style-type: none"> - Mere effektivt, producere 30% mere strøm per solcelle (Bedre CO2-footprint fra et LCA perspektiv) - Store korridorer mellem stativer, som kan udnyttes. Dette muliggør højere total arealudnyttelse - Mere sol på arealet under solcellerne - Mulighed for at dyrke afgrøder under solcellerne - Producere strøm på en mere bæredygtig måde, fladere produktion over en længere tidsperiode på dagen 	<ul style="list-style-type: none"> - Omkring 20-30% lavere arealudnyttelse end faste stativer fra det strømproducerende perspektiv - Mere kompliceret og flere detaljer som skal håndteres. Bevægelige dele, samarbejdet mellem strøm og landbrug, ny teknologi. - Højere anlæg om tidlig morgen og sen aften, som kan tage længere tid at gemme væk bag afskærmende beplantning.

Nedenunder figur viser produktions kurven for et tracker anlæg sammenlignet med et fast anlæg som kan ses i fra test anlægget i Risø.

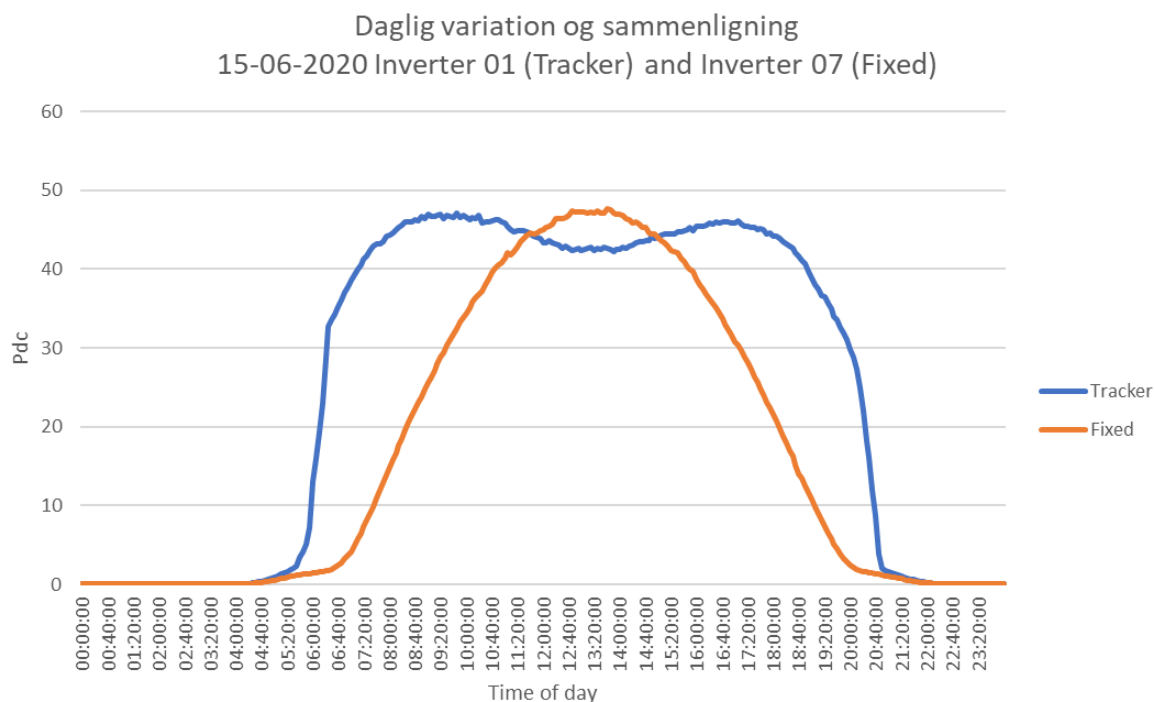

Figur 8 El Produktionskurve sammenligning mellem trackere og faste solceller

Anlægget på Risø er lavet med 8 trackere som følger solen, og 8 solceller som står som sat op på et fast stativ, og vender mod syd. Mængden af sollys som de forskellige metoder opfanger kan ses ved længden af skyggen som de laver sammenlignet med solens intensitet. Det er derfor at trackere laver så lige en produktion over dagen, da skyggen de kaster bliver længere ved tidlig morgen og sen aften, hvor solens intensitet ellers er lavere.




Figur 9 Testanlæg på Risø som viser trackeres produktion



Figur 10 En tracker fra jorden


Trackerne følger solen over dagen, og virker ved at en roterer rundt om den store akse (store bjælke som holder hele konstruktionen sammen), som er styret af en 24 volts motor i midten af trackeren. Denne motor følger en algoritme over dagen baseret på dens højde og breddegrad, samt datoen. Det er også muligt at indstille trackerens position online, så den kan styres som nødvendigt.

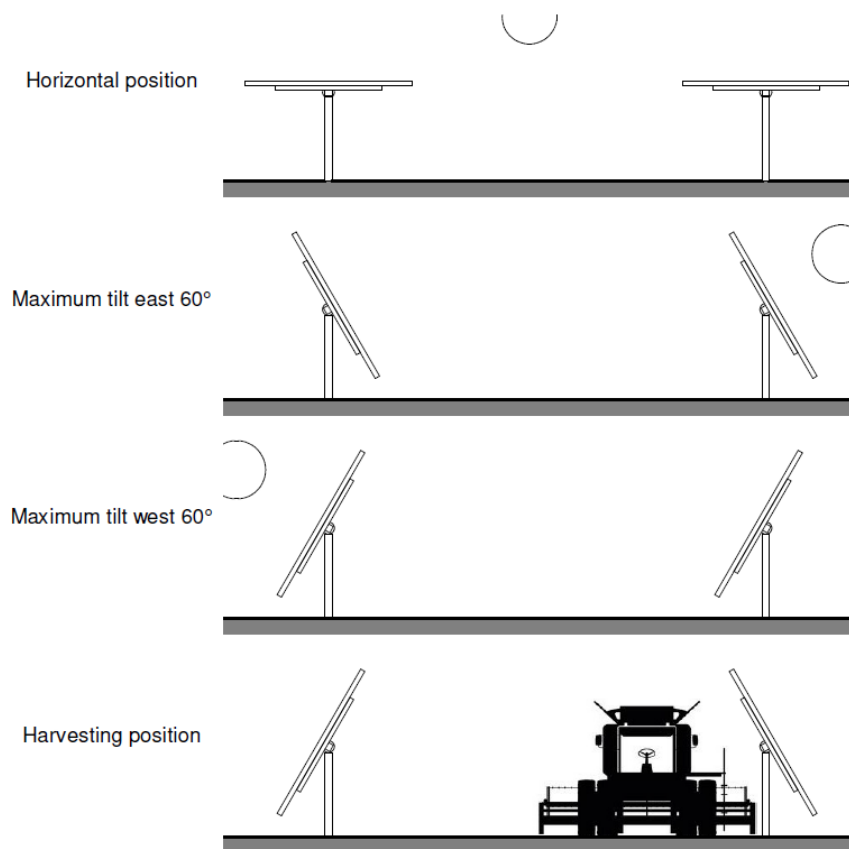

Figur 11 Agrivoltaics koncept styring


Koncept tegning af Agrivoltaics konceptet med traktor til skala ses på ovenover figur.

Ved den største vinkel mod øst/vest (tidlig morgen og sen aften) står trackeren med 60 grader. I denne tilstand er den omkring 5 meter høj. Midt på dagen hvor den står vandret vil trackeren have en højde på ca. 3 meter.

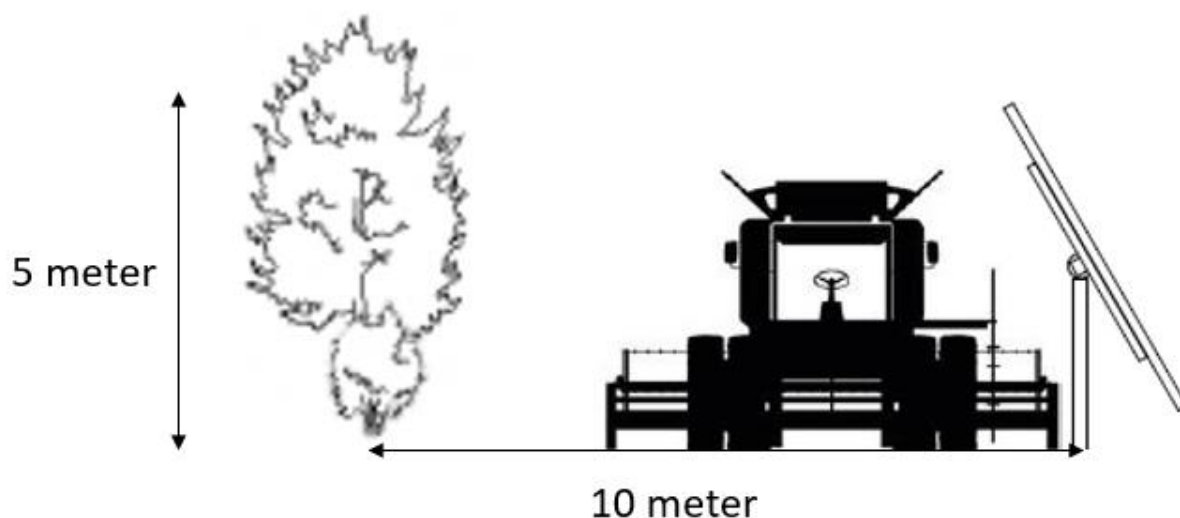


Figur 12 Udsnit af anlægget op imod læhegnet mod øst og vest

Afstanden til afskærmende beplantning vil være relativt til retningen af beplantningen. På lige øst og vest strækningen vil solcelletrackerne sættes op til 10 meters afstand fra beplantningen. På Nord og syd siderne vil solcellerne stå med en afstand på 20 meter for at muliggøre og gøre plads til fleksibel anvendelse af jorden, såsom landbrug.

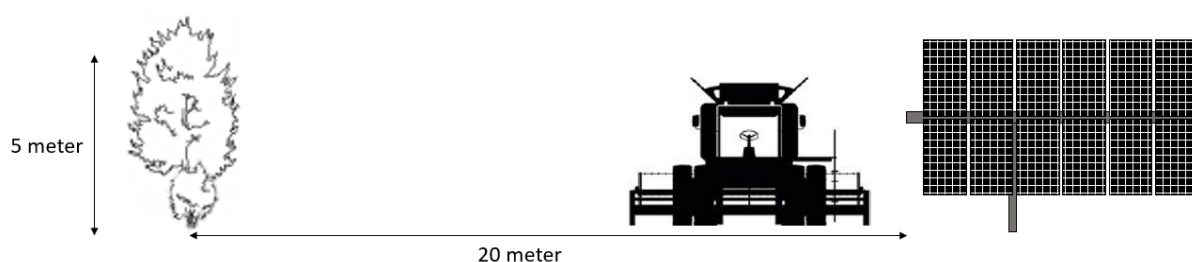

Figur 13 Udsnit af anlægget op imod læhegnet mod nord og syd

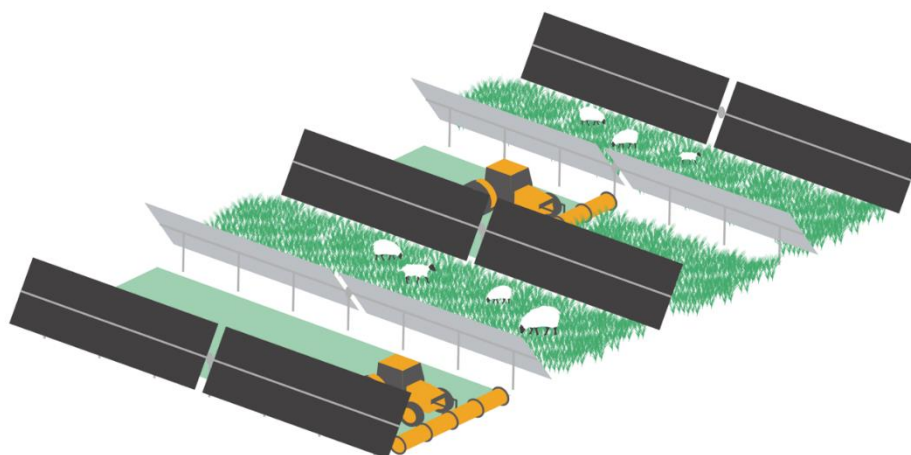

Figur 14 Agrivoltaics koncept figur

Lokalt ejerskab

Det er ønsket at muliggøre investeringer og medejerskab i anlægget for lokalbefolkningen så de kan komme med på den grønne omstilling. Ved lokalt medejerskab ses også at interessen for VE-projekter øges betydeligt. Den specifikke model for at tilbyde medejerskab er ikke fastsat endnu for projektet, og ses ofte som at være bedst når det formes til det specifikke område og specifikke projekt. Det forventes dog at der kan udbydes 25% af anlægget til lokale borgere i kommunen, hvor dem inden for 1.5 km vil have prioritet.

Ved interesse for lokalt ejerskab i området, vil en model som tilgodeser de lokale blive udformet af udvikler.

Med venlig hilsen og Udarbejdet af:
Joachim Rosager,
Projekt Manager,
Soltec Scandinavia / Powertis Danmark
Joachim.rosager@soltec.com
M. tlf: +45 24 66 16 62

&

Med venlig hilsen og Udarbejdet af:
Christian Rosager,
Projekt Manager,
Soltec Scandinavia / Powertis Danmark
Christian.rosager@soltec.com
M. tlf: +45 21 22 50 02



Notes:

1. THE COPYRIGHT OF THIS DRAWING IS VESTED IN Soltec Development Denmark AND IT MAY NOT BE REPRODUCED IN WHOLE OR PART OR USED FOR THE MANUFACTURE OF ANY ARTICLE WITHOUT THE EXPRESS PERMISSION OF THE COPYRIGHT HOLDERS.
 2. WORK TO FIGURED DIMENSIONS ONLY.
 3. THIS DRAWING IS TO BE READ IN CONJUNCTION WITH ALL RELEVANT ARCHITECTS, SERVICE ENGINEER'S AND Soltec Development Denmark DRAWINGS AND SPECIFICATIONS.

Areal=	462710m ²
Omkreds af stykke =	3988m
Antal naboer <500m=	9
Afstand til nærmeste by =	700m
Antal trackere=	1037
Forventet produktion =	38.5GWh/år

- Læhegn til etablering
- Eksisterende læhegn
- Areal definition

C			
B			
A	First version.	CR	12/01/2023

REV:	DESCRIPTION:	BY:	DATE:
STATUS:	Udstykning til sol		



Soltec Development
 Walgerholm 7
 3500 Værløse
 21225002
www.soltec.com/en/

CLIENT: Luminora Solar 15_1

ARCHITECT: Christian Rosager
 Soltec development

SITE: Luminora Solar 15_1

TITLE: Beplantning

SCALE AT A3:	DATE:	DRAWN:	CHECKED:
1:10000	12/01/23	CR	CR
PROJECT NO:	DRAWING NO:	REVISION:	
202301-1	202301-1-4	A	



Notes:

1. THE COPYRIGHT OF THIS DRAWING IS VESTED IN Soltec Development Denmark AND IT MAY NOT BE REPRODUCED IN WHOLE OR PART OR USED FOR THE MANUFACTURE OF ANY ARTICLE WITHOUT THE EXPRESS PERMISSION OF THE COPYRIGHT HOLDERS.
 2. WORK TO FIGURED DIMENSIONS ONLY.
 3. THIS DRAWING IS TO BE READ IN CONJUNCTION WITH ALL RELEVANT ARCHITECTS, SERVICE ENGINEER'S AND Soltec Development Denmark DRAWINGS AND SPECIFICATIONS.

Areal=	462710m ²
Omkreds af stykke =	3988m
Antal naboer <500m=	9
Afstand til nærmeste by =	700m
Antal trackere=	1037
Forventet produktion =	38.5GWh/år

- Areal definition
- Naboer indenfor 500 meter
- 500 meters grænse
- By

C			
B			
A	First version.	CR	12/01/2023

REV:	DESCRIPTION:	BY:	DATE:
STATUS:		Udstykning til sol	

	Soltec Development Walgerholm 7 3500 Værløse 21225002 www.soltec.com/en/
---	---


CLIENT: Luminora Solar 15_1

ARCHITECT: Christian Rosager
Soltec development

SITE: Luminora Solar 15_1

TITLE: 500 meters afgrænsning

SCALE AT A3:	DATE:	DRAWN:	CHECKED:
1:10000	12/01/23	CR	CR
PROJECT NO:	DRAWING NO:	REVISION:	
202301-1	202301-1-3	A	

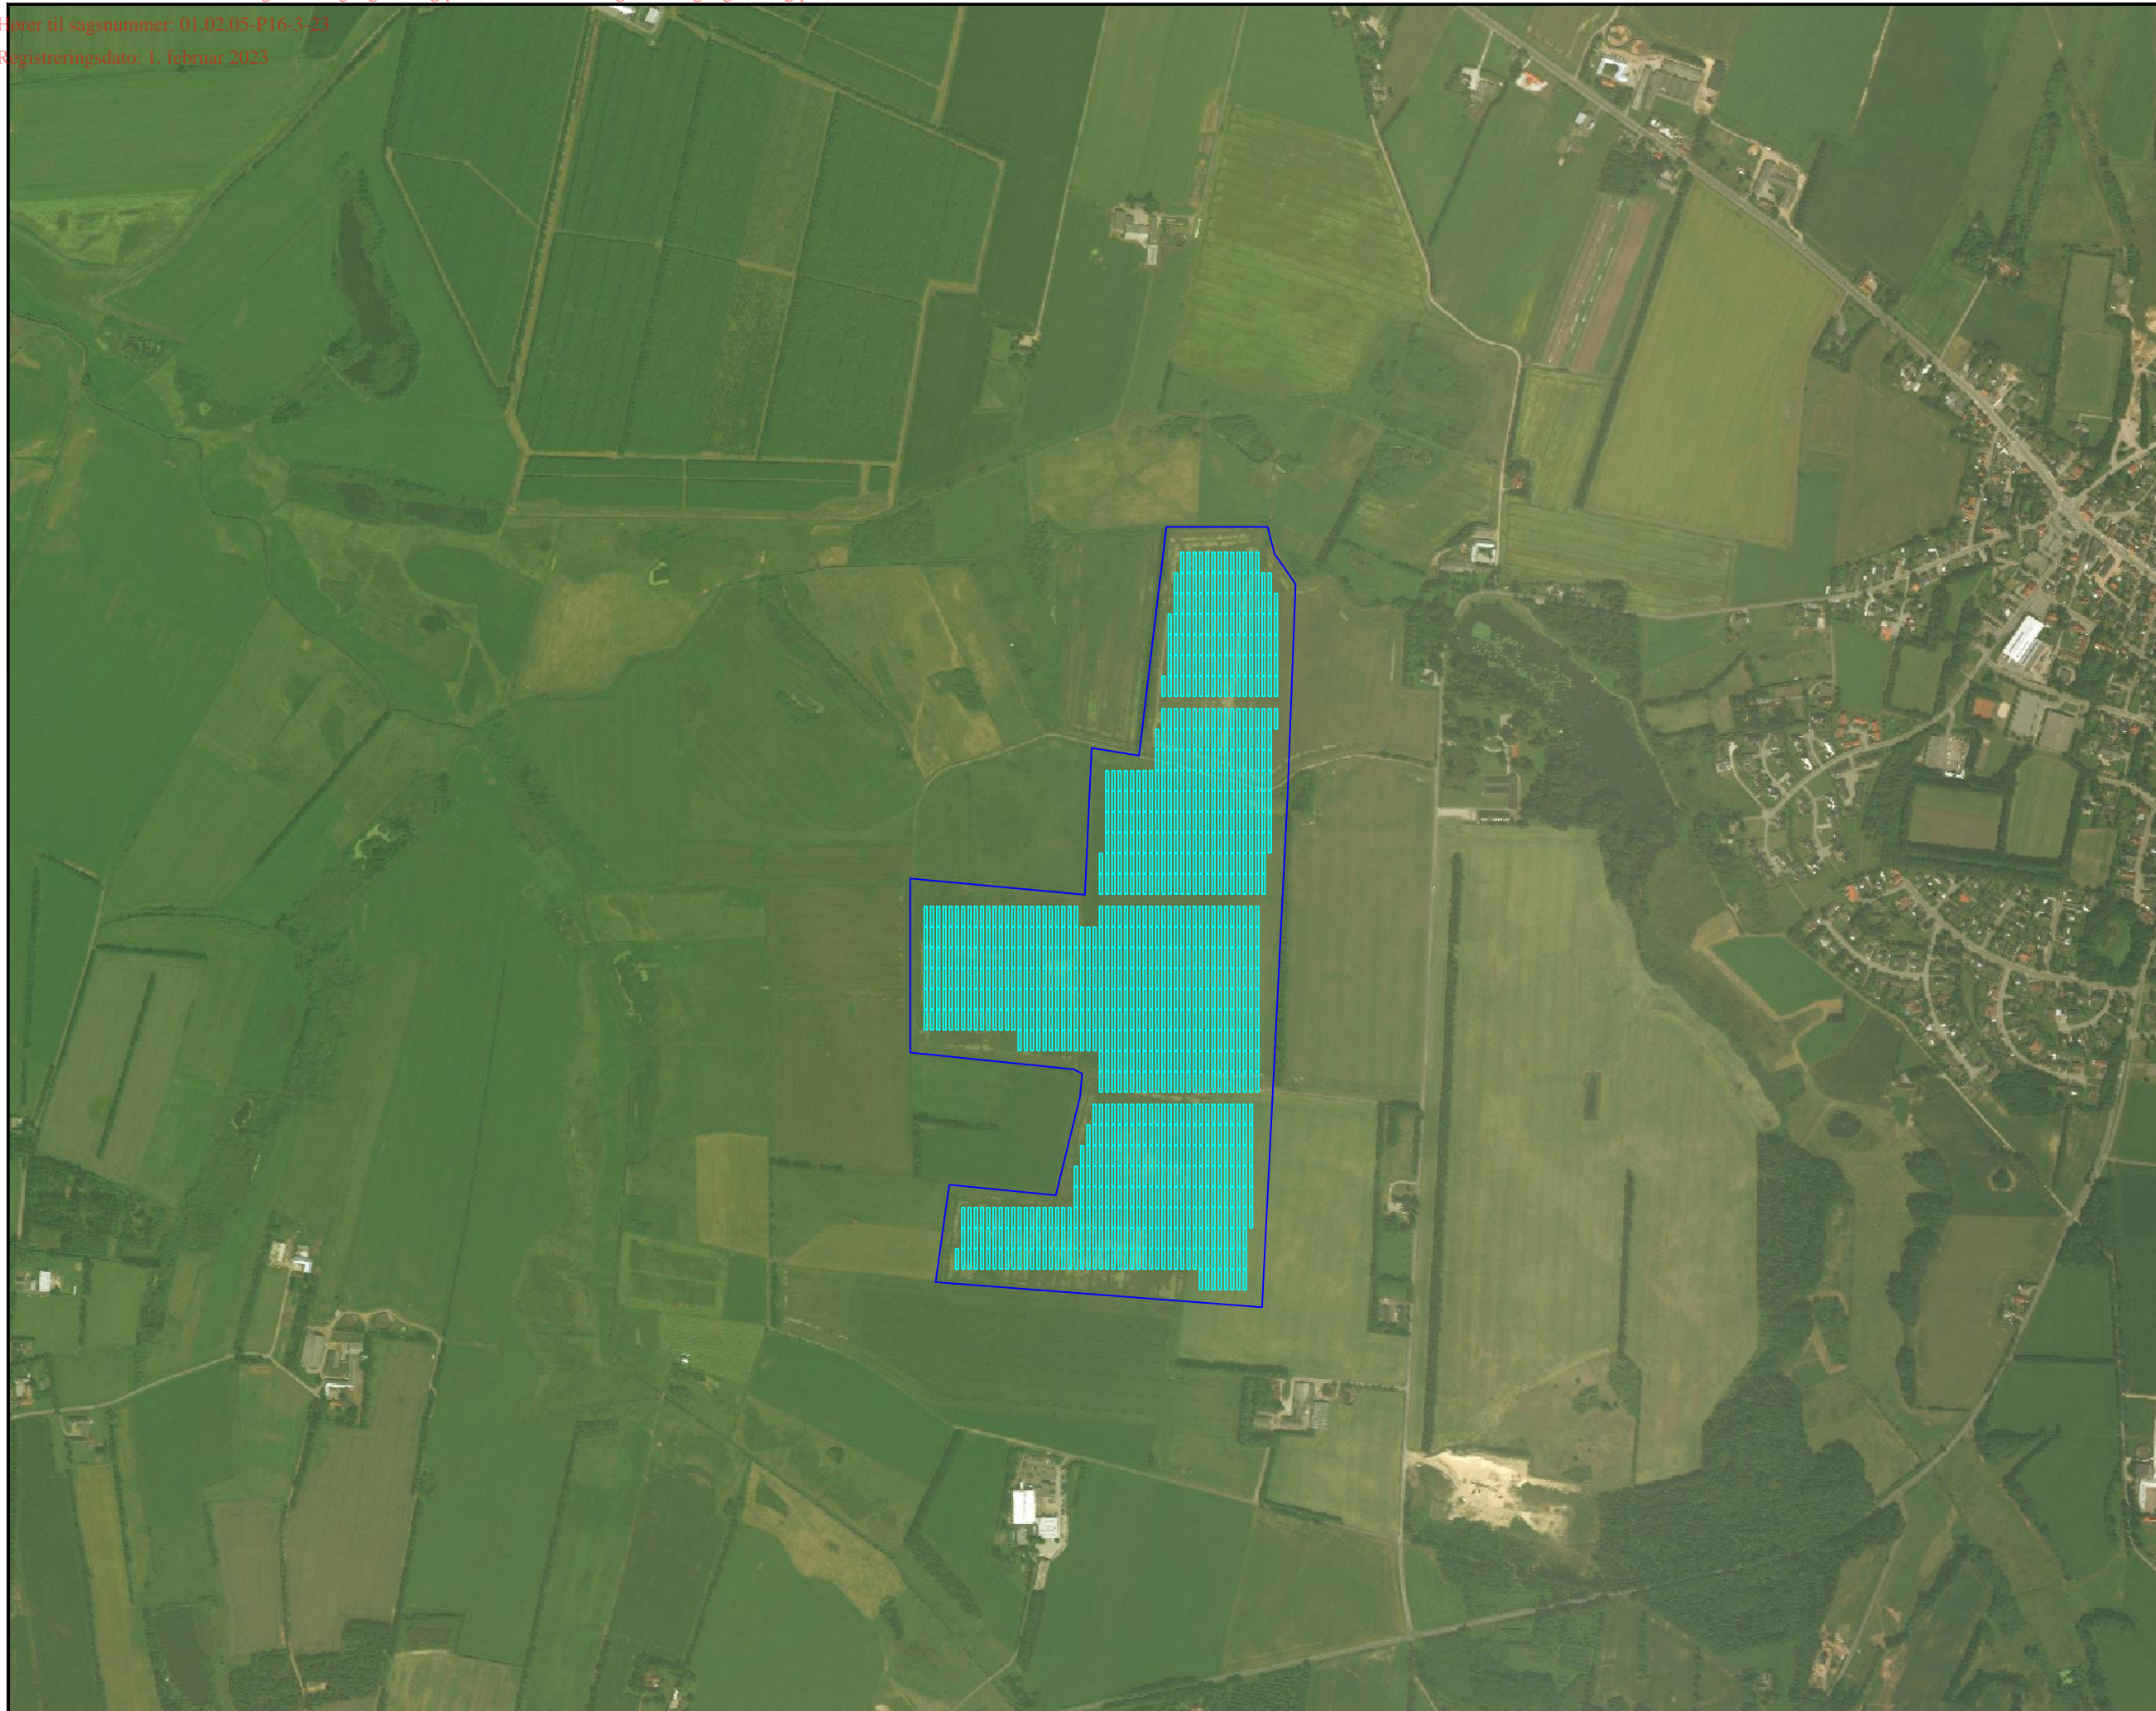

Notes:

1. THE COPYRIGHT OF THIS DRAWING IS VESTED IN Soltec Development Denmark AND IT MAY NOT BE REPRODUCED IN WHOLE OR PART OR USED FOR THE MANUFACTURE OF ANY ARTICLE WITHOUT THE EXPRESS PERMISSION OF THE COPYRIGHT HOLDERS.
 2. WORK TO FIGURED DIMENSIONS ONLY.
 3. THIS DRAWING IS TO BE READ IN CONJUNCTION WITH ALL RELEVANT ARCHITECTS, SERVICE ENGINEER'S AND Soltec Development Denmark DRAWINGS AND SPECIFICATIONS.

Areal=	462710m ²
Omkreds af stykke =	3988m
Antal naboer <500m=	9
Afstand til nærmeste by =	700m
Antal trackere=	1037
Forventet produktion =	38.5GWh/år

— Areal definition



Tracker

C			
B			
A	First version.	CR	12/01/23

REV:	DESCRIPTION:	BY:	DATE:
STATUS:	Udstykning til sol		

	Soltec Development
	Walgerholm 7
	3500 Værløse
	21225002 www.soltec.com/en/

CLIENT: Luminora Solar 15_1

ARCHITECT: Christian Rosager
Soltec development

SITE: Luminora Solar 15_1

TITLE: Afgrænsning og anlæg

SCALE AT A3: 1:10000	DATE: 12/01/23	DRAWN: CR	CHECKED: CR
PROJECT NO: 202301-1	DRAWING NO: 202301-1-2	REVISION: A	

Dokumentnavn: LS15_Bollervej_Fuldmagt.pdf (LS15_Bollervej_Fuldmagt.pdf)

Hører til sagsnummer: 01.02.05-P16-3-23


Registreringsdato: 1. februar 2023

BETINGET AFTALE OM LEJE AF JORD

vedr. matr. nr. [1cg, 1cb, 1ac] Boller Hgd., Tårs

Denne aftale er udarbejdet både på dansk og engelsk
Det er den danske version som er juridisk bindende.

2.6

 


3. Undersøgelse, projektering og udvikling af Ejendommen

3.1 Fra Aftalens underskrift har Lejer i 5 år eksklusiv ret til at undersøge, projektere og udvikle Ejendommen med henblik på etablering af Anlægget.

3.2 Såfremt Lejer ikke inden 5 år efter Aftalens underskrift har (i) indkaldt til Overtagelsesforretnings afholdelse jf. punkt 4.2, bortfalder Aftalen.

3.3

 

3.4

3.5

3.6

3.7

Som Udlejer (Lessor):

Som Lejer (Lessee):

[DocuSign], *Wp...*
den 18. juli 2022



[Henrik Thomas Christiansen] –
Landowner – Bollervej 85

[DocuSign],
den _____ 2022

DocuSigned by: 29-06-2022
Pablo Miguel Otin Pintado
7C55735CA9F0401

[Pablo Otín Pintado] – Luminora
Solar 15 ApS



[Peter Alex Christiansen] –
Landowner – Bollervej 85 &
Bollervej 190